


Экспликация зданий и сооружений

Поз.	Наименование	Примечан.
1	Жилой дом с общественными помещениями	
а	Постоянные парковочные места	32 м/м
б	Постоянные парковочные места (предоставляемые на сущ. стоянке)	38 м/м
в	Гостевая парковка	16 м/м
г	Парковка встроенных общественных помещений	7 м/м
д	Площадка для игр детей	184 кв.м
е	Площадка для отдыха взрослых	65 кв.м
ж	Площадка для хозяйственных целей	118 кв.м
и	Площадка для мусороконтейнеров	

План М 1:500

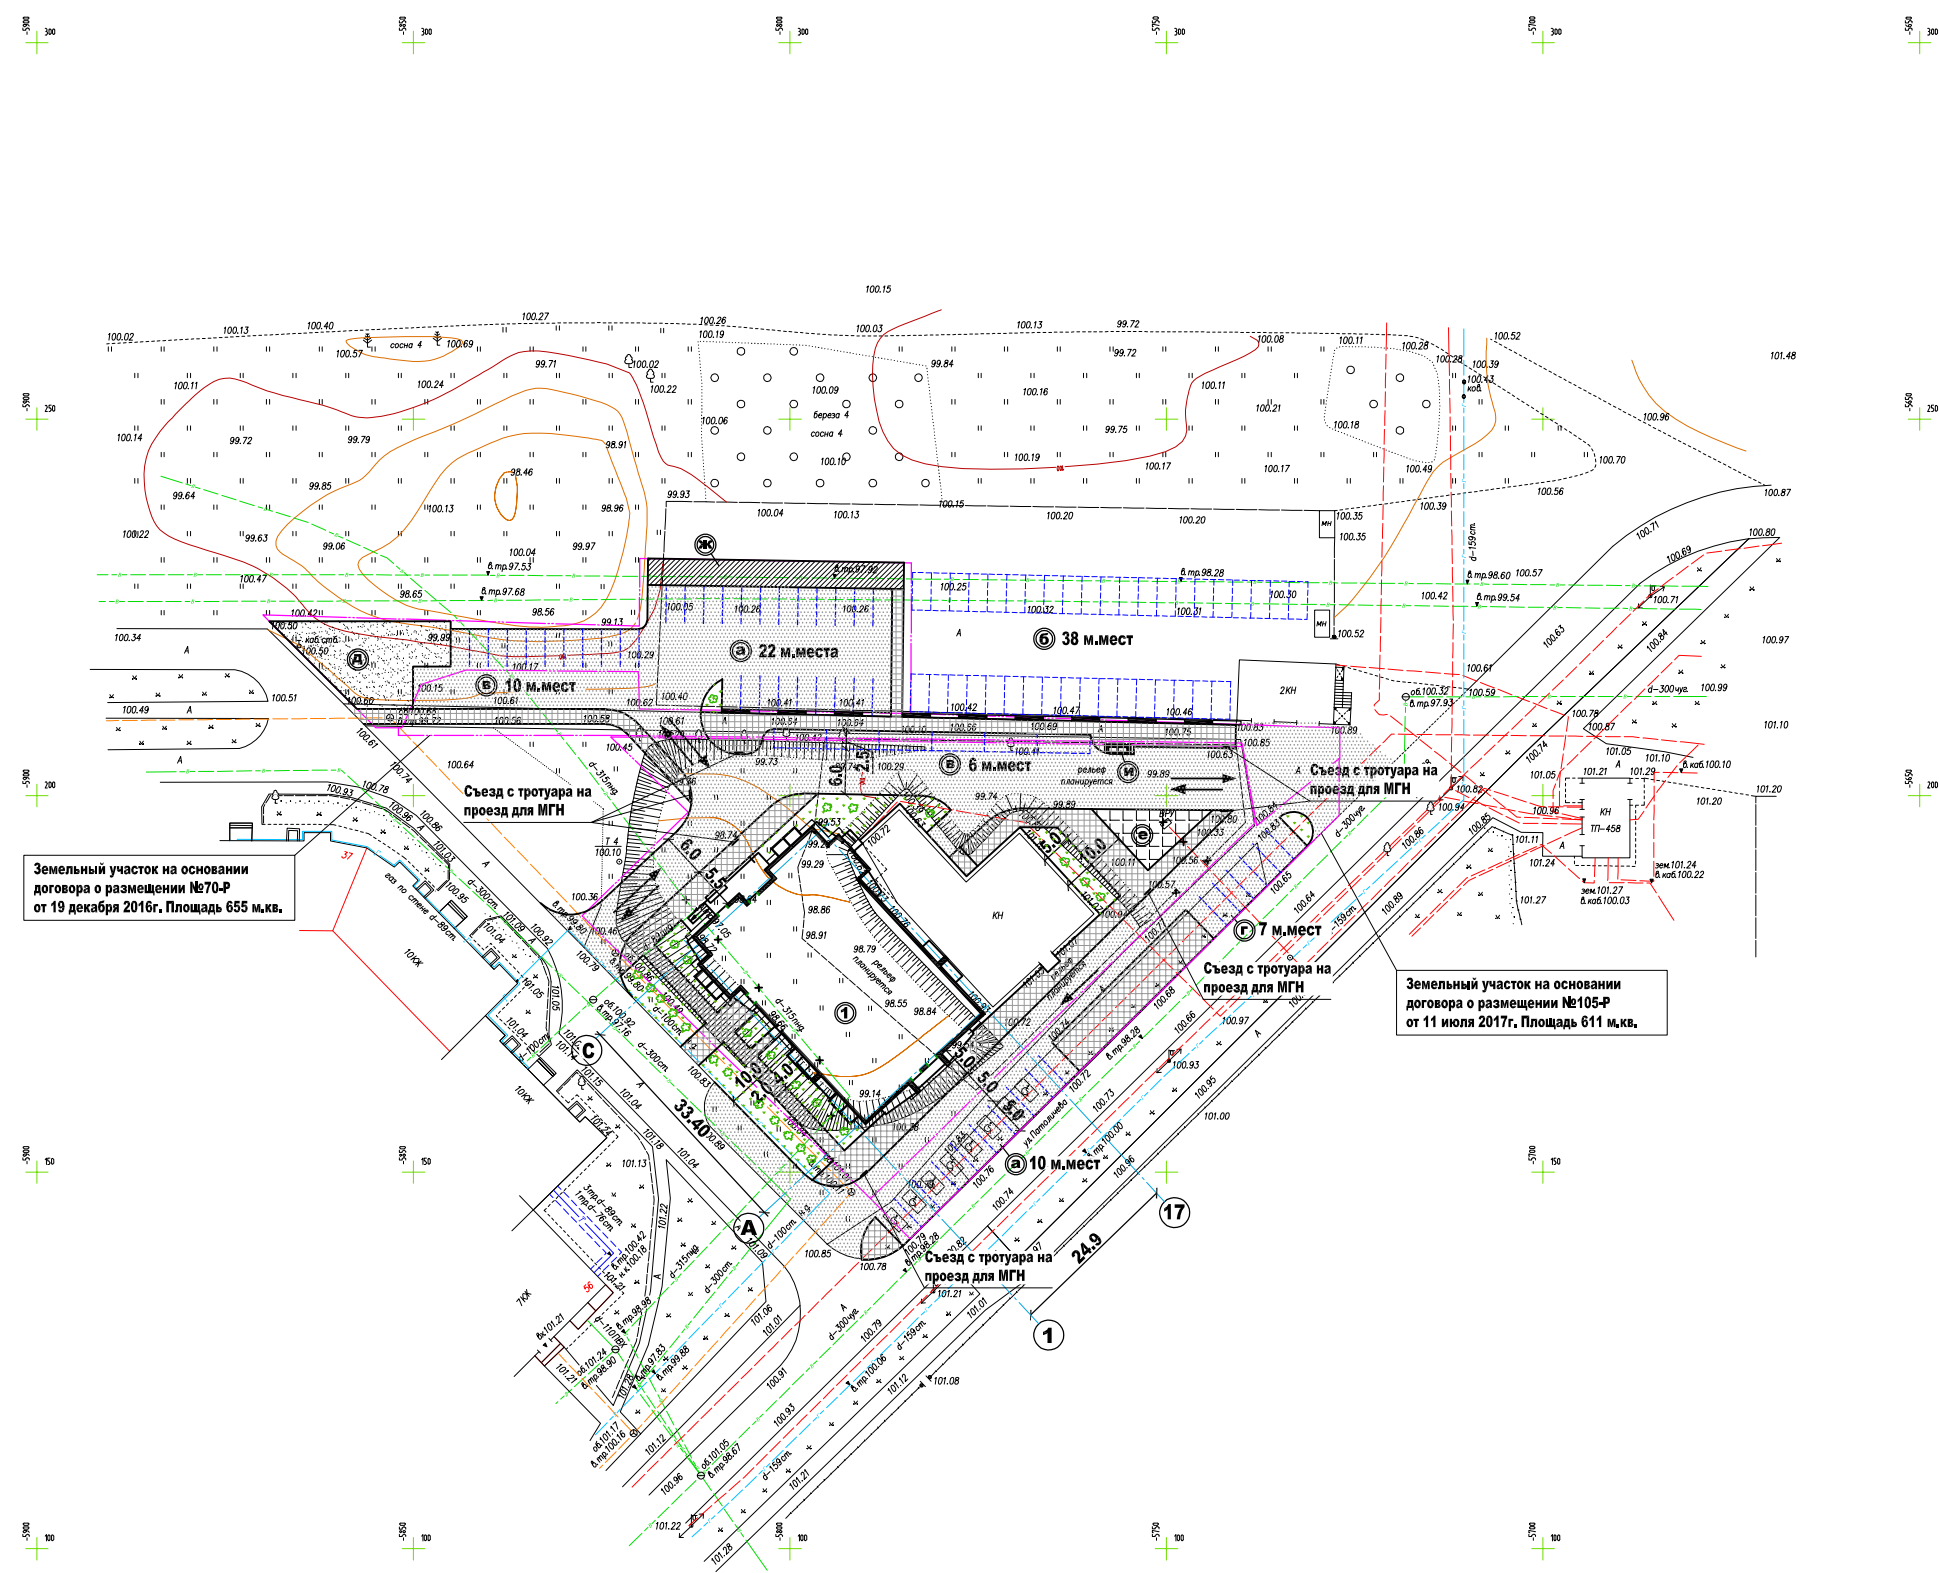

Условные обозначения

- Граница участка
- Направления движения транспорта
- Проезд с асфальтовым покрытием, парковка
- Тротуар с асфальтовым покрытием
- Детская игровая площадка
- Площадка для отдыха взрослых
- Хозяйственная площадка
- Газон с групповыми посадками кустарника
- Светильник на опоре
- Светильник закрепленный на фасаде здания
- Участок водовода подлежащий перекладке

Имя/Подп. Подпись и дата

Взаим.инв.И

					370 - 15 - ПЗУ				
2	-	зам	02-17		07.17	Нижегородская обл., г. Дзержинск, ул. Комбрига Патолочева, 34.			
Изм.	Колуч.	Лист	Надок	Подпись	Дата				
ГИП	Горшков				11.16	Реконструкция объекта обслуживающего назначения со строительством пристроенного многоквартирного восемнадцатизатяжного жилого дома	Стадия	Лист	Листов
Проверил	Наумова				11.16		П	1	4
Разраб.	Наумова				11.16				
						Схема планировочной организации земельного участка. М1500	ООО "ГОРИЗОНТ" г. Дзержинск		
И.контр.	Смекалов				11.16				