

Экспликация зданий и сооружений



Номер		Примечание
1	Проектируемый дом	Первый этап строительства
2	Проектируемый дом	Второй этап строительства
а	Парковка	
б	Площадка для игр детей	
в	Площадка для мусороконтейнеров	
г	Площадка для отдыха взрослых	

Условные обозначения

- Граница участка
- Граница места допустимого размещения застройки согласно чертежа градплана
- Граница благоустройства этапов строительства
- Схема движения транспортных средств
- Дорожный знак 8.17 "парковка для инвалидов"
- Демонтируемые инженерные коммуникации и сооружения
- Светильник наружного освещения
- Укрепленный водоотводный лоток

Ведомость дорожных покрытий

усл. обозн.	Наименование	Площадь покрытия, м ²		Примеч.
		1 этап	2 этап	
	Проезд. площадка для временной стоянки машин асфальтовые.	2600	1800	Мелкозернистая горячая асф. бет. смесь - 0,04м Крупнозернистая пористая асф. бет. смесь - 0,06м Щебень М300 Е=2500 - 0,30м Среднезернистый песок Е=1000 - 0,30м h = 0,70м
	Тротуар асфальтовый.	440	520	Мелкозернистая горячая асф. бет. смесь - 0,05м Щебень М300 Е=2500 - 0,20м Среднезернистый песок - 0,15м h = 0,40м
	Площадка детская с покрытием плитками резиновыми	220	-	Спецсмесь - 0,06м Щебень фракции 5 - 0,02м Щебень фракции 20-40 - 0,12м Среднезернистый песок - 0,20м h = 0,40м
	Газон с посевом многолетних трав по плодородному грунту	260	590	h = 0,15м

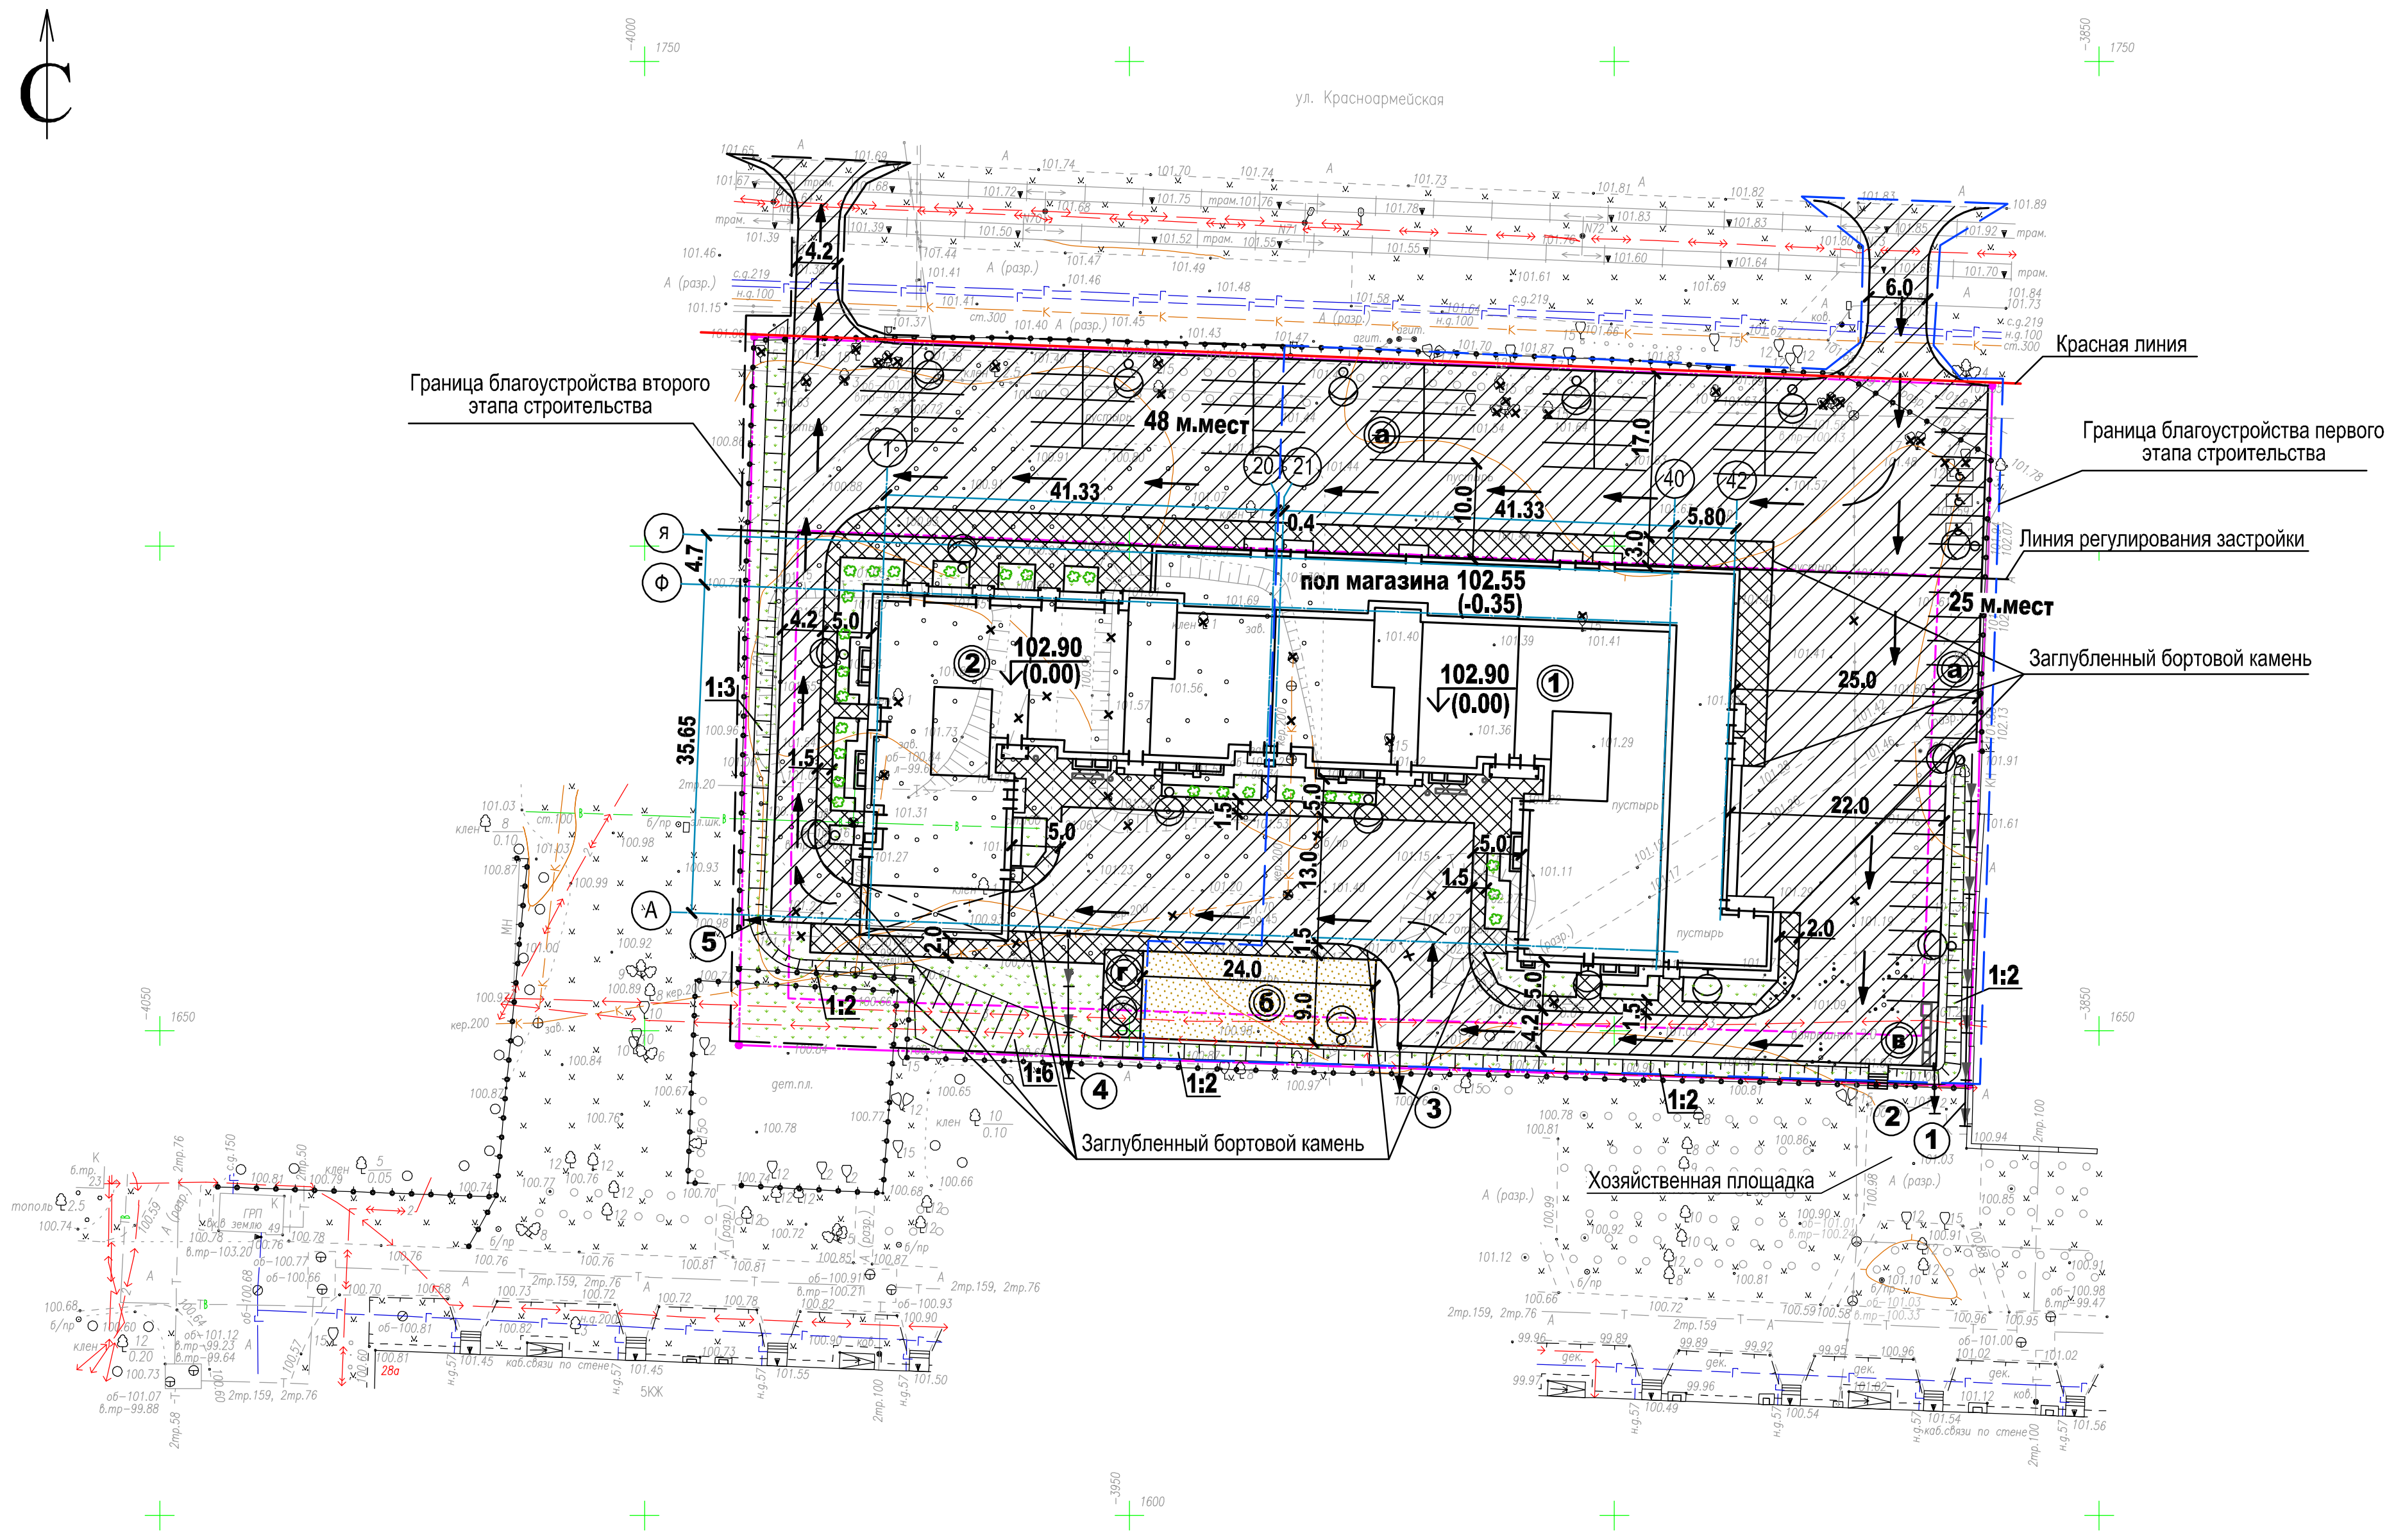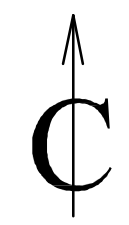

Ведомость водоотводных сооружений

№ на плане	Наименование	Кол-во м.п.	Примечание
1	Лоток водоотводной бетонный	38	Монолитный сечением 0.15x0,4
2	Лоток водоотводной бетонный	4	Монолитный сечением 0.15x0,4
3	Лоток водоотводной бетонный	4	Монолитный сечением 0.15x0,4
4	Лоток водоотводной бетонный	15	Монолитный сечением 0.15x0,4
5	Лоток водоотводной бетонный	4	Монолитный сечением 0.15x0,4

Ведомость малых архитектурных форм

Поз.	Усл. обозначен.	Наименование	Кол-во шт.	Примечание
1		Скамья без спинки	2	
2		Урна	4	
3		Пластиковый мусороконтейнер с крышкой объемом 770 л на 4-х колесах.	4	
4		Пластиковый мусороконтейнер с крышкой объемом 1100 л на 4-х колесах. Для магазина.	1	
5		Водоотводной бетонный лоток	65 м.п.	

Ведомость элементов озеленения

Поз.	Наименование пород и вида насаждения	Возраст, лет	Кол-во, шт.	Примечание
1	Кустарник средней высоты в группах	3-5	125 / 25	саженец, 5 шт. на 1 группу (1 м ²)
2	Газон из многолетних трав	-	850	м ²

353 - 14 - ПЗУ

Нижегородская обл., г. Дзержинск, ул. Красноармейская, 26.

Изм.	Кол.ум.	Лист	Модок	Подпись	Дата	Строительство многоквартирного дома.	Стадия	Лист	Листов
Директор	Гульнев				02.2017				
ГИП	Горшков				02.2017				
Проверил	Наумова				02.2017				
Разраб.	Наумова				02.2017				
Н.контр.	Смекалов				02.2017	Схема планировочной организации земельного участка			

Имя и дата
Подпись и дата
Взам.инв.№